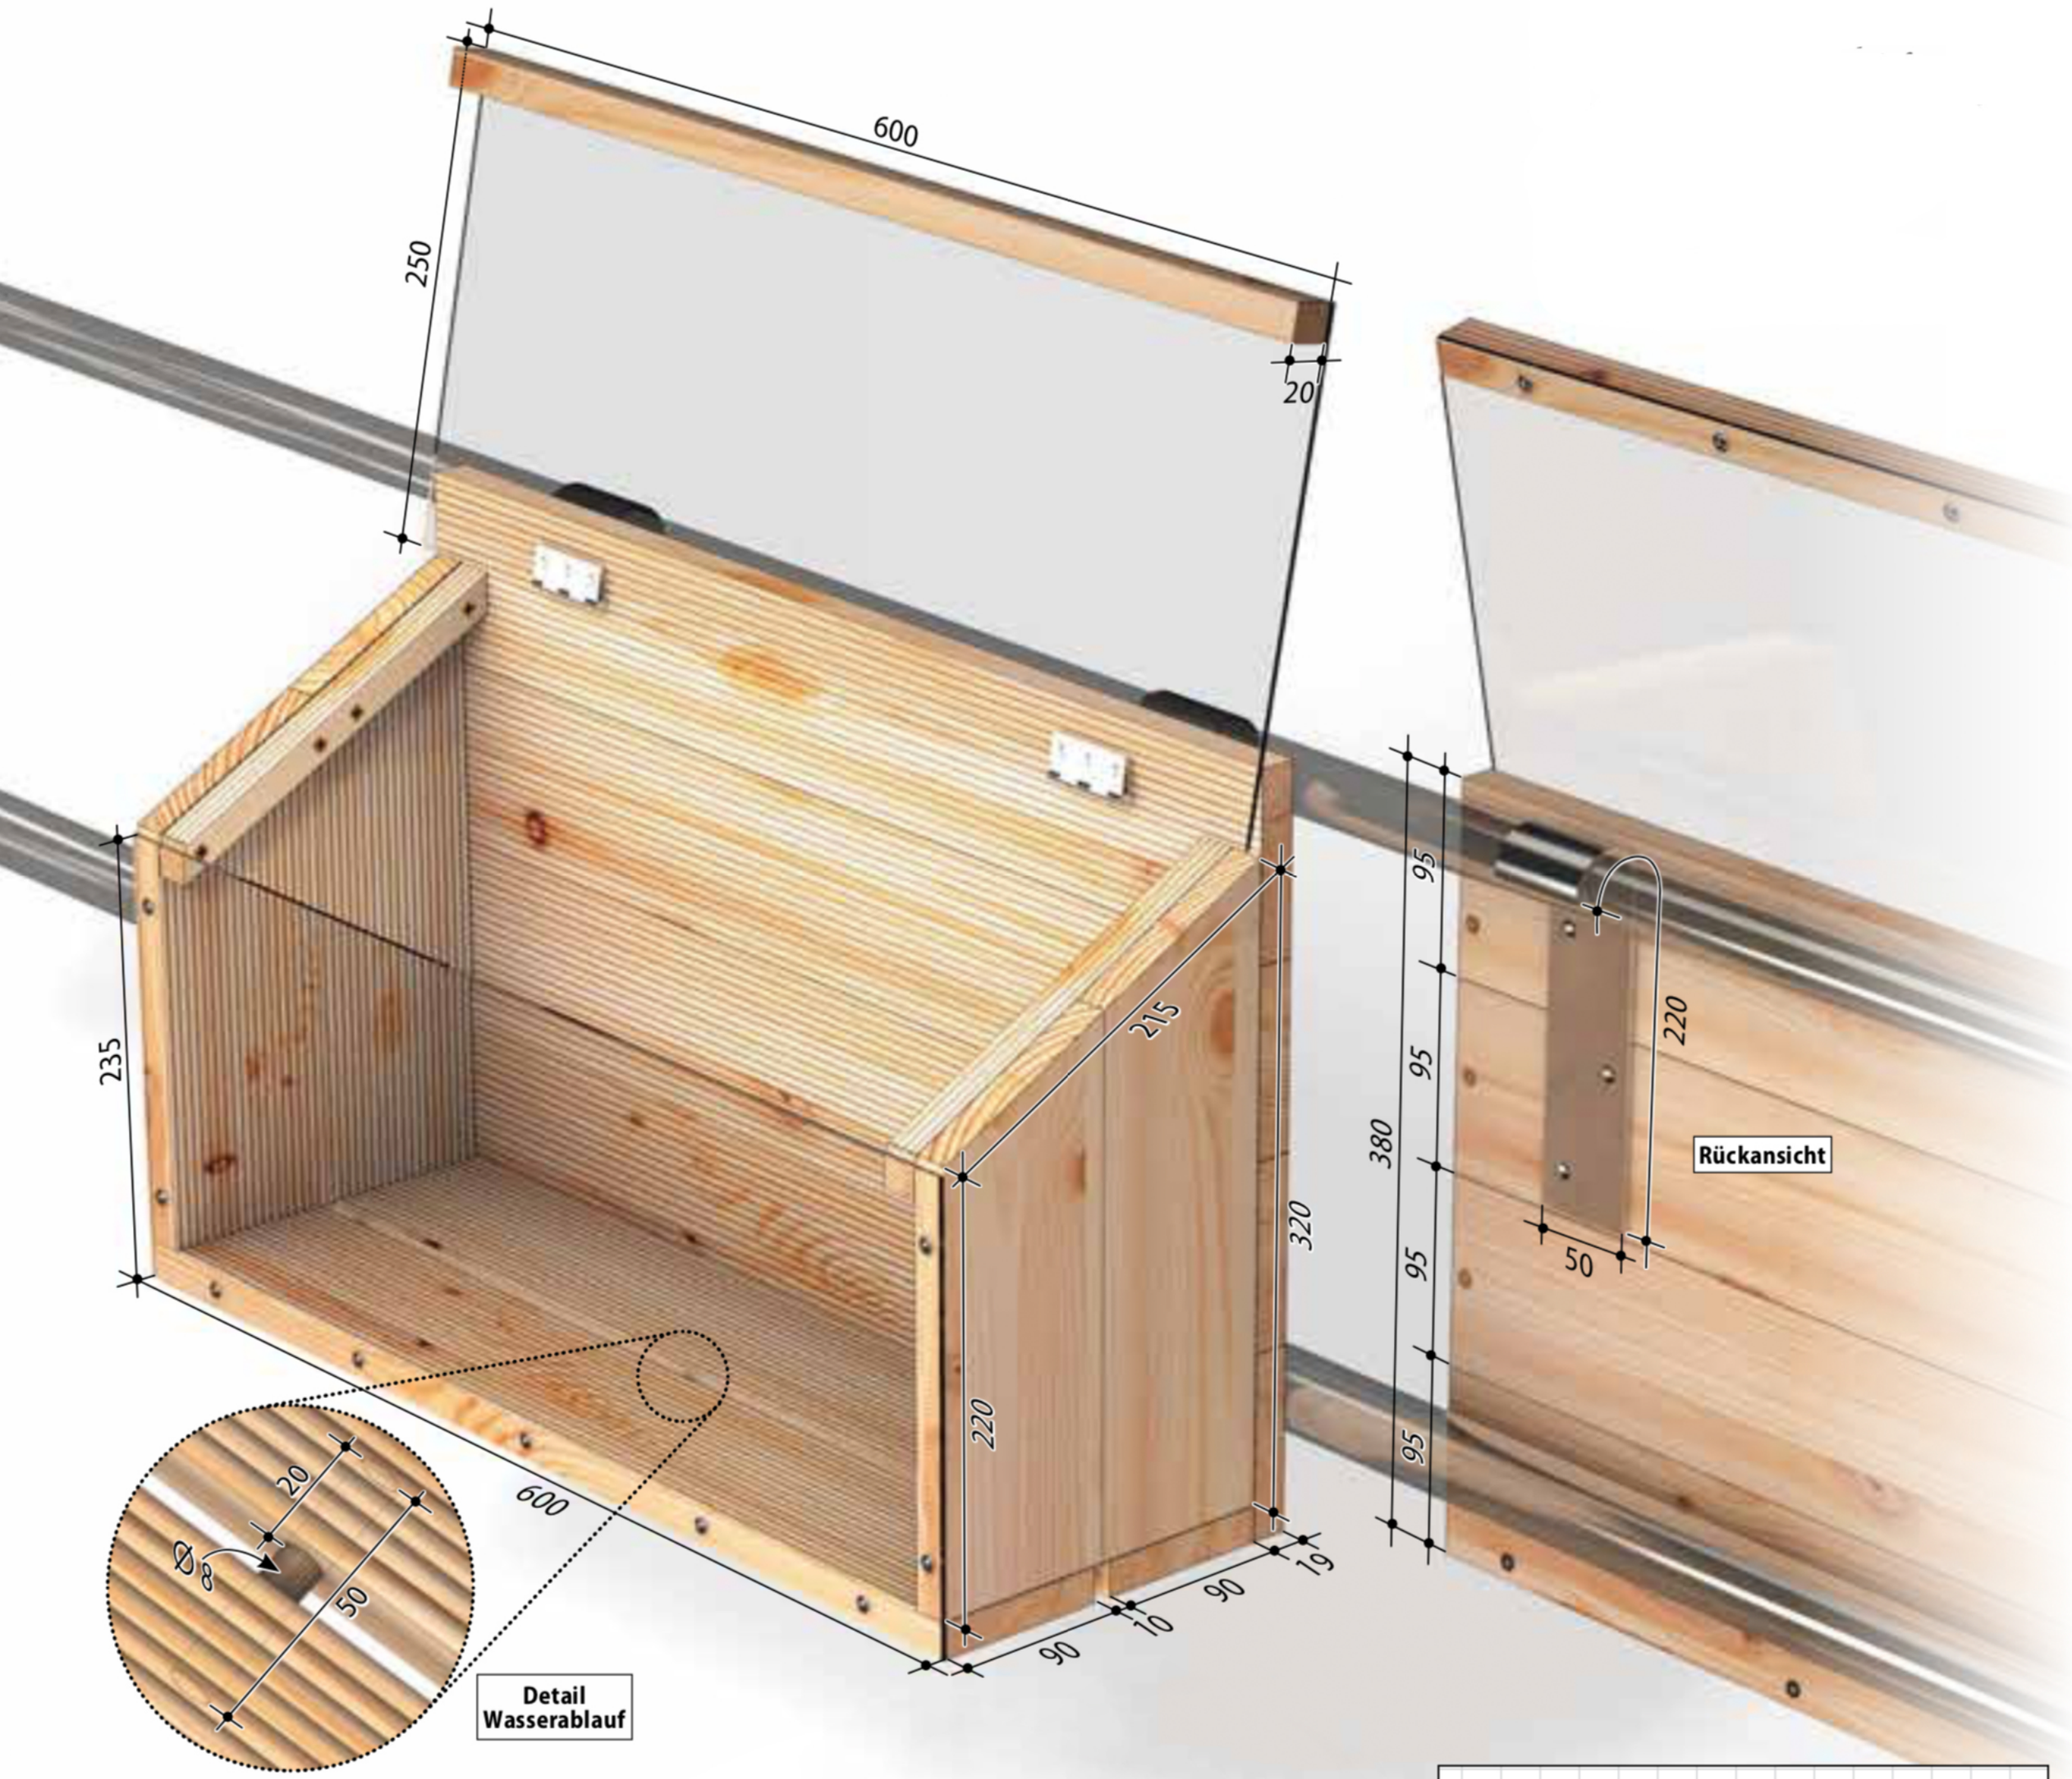

Materialliste

selbst ist der Mann

Douglasie 19 dick:

- ☐ **2x Boden** 600 x 90
- ☐ **4x Rückwand** 600 x 95
- ☐ **4x Seite** 320 x 95 (vor dem Zuschnitt)
- ☐ **Griffleiste vorn** 600 x 20
- ☐ **2x Auflageleiste quer** 215 x 20

Acrylglas 4 dick:

- ☐ **Front** 600 x 235
- ☐ **Deckel** 600 x 250

Alle Angaben in mm

Außerdem:

2x Aluprofil 3 dick 220 x 50
2x Scharniere 50 x 40
Dübel ∅ 8, **Schrauben**, **Muttern**

Materialkosten ca. 50 €