




HOCHBEETE

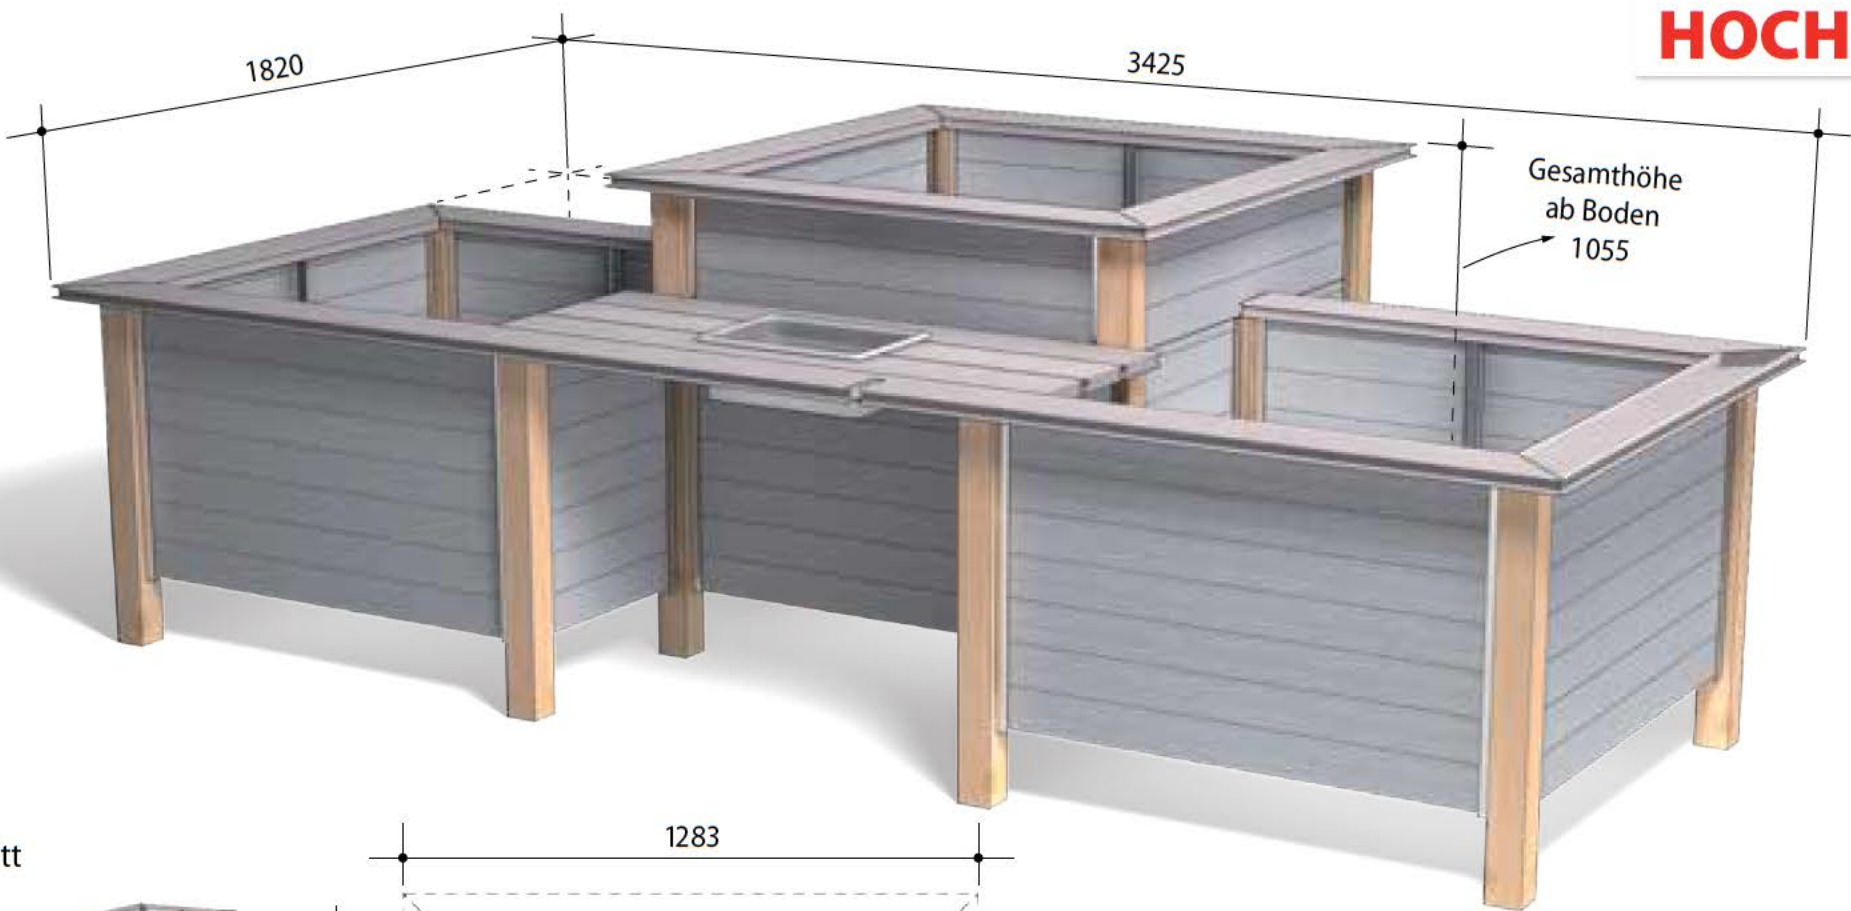


Schnitt

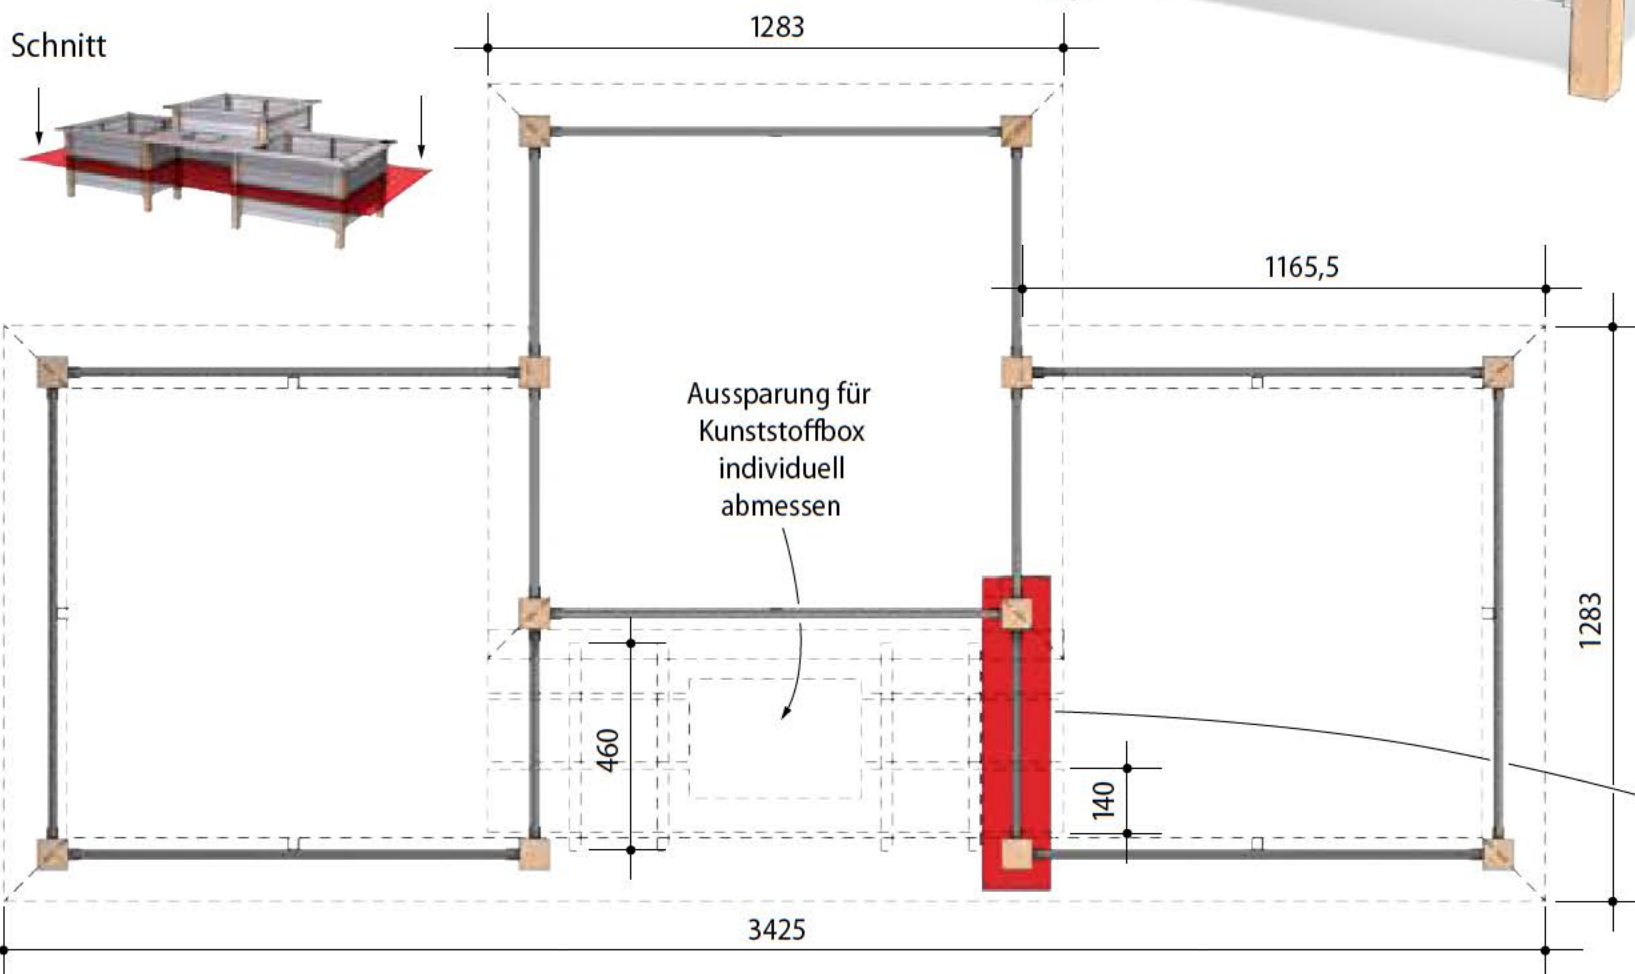


Detail

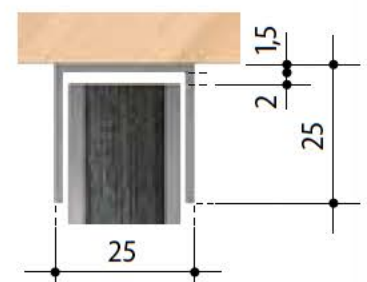


Detail

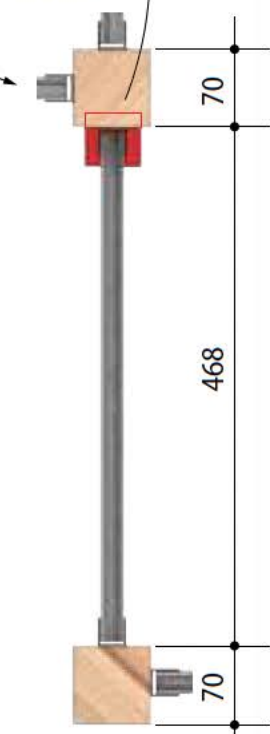

Vorderansicht

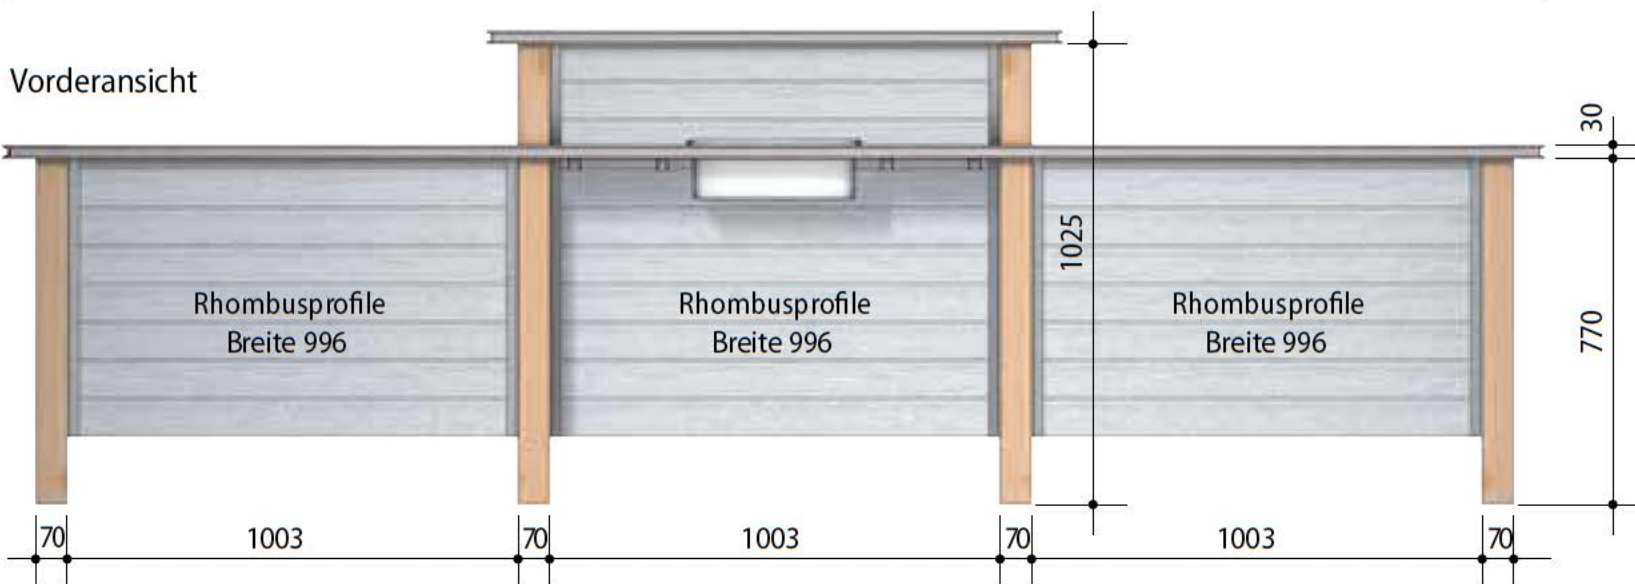

Seitenansicht

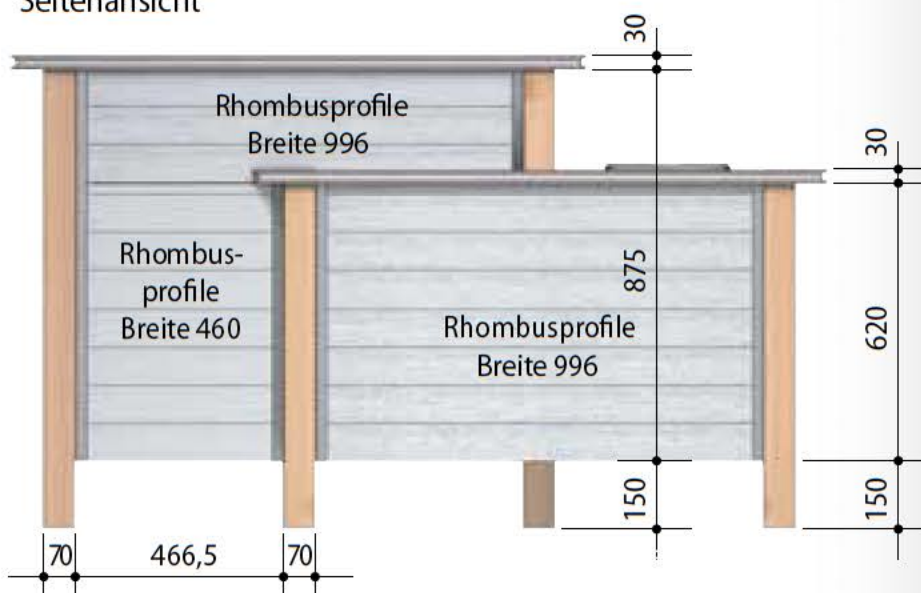

Materialliste **selbst** ist der Mann

- Rhombusprofile 82 x 20:** □ 76 Wandteile 996 □ 46 Wandteile 460
- Terrassendiele 140 x 30:** □ 9 Randabdeckungen 1283 □ 2 Randabdeckungen 1165,5 □ 1 Randabdeckung 3425; **Kantholz KDI 70 x 70:** □ 8 Pfosten 770
- 4 Pfosten 1025; **U-Aluprofile 25 x 25 x 1,5:** □ 26 U-Profile 620 □ 10 U-Profile 875
- 4 U-Profile 460

Außerdem: Schrauben, Nieten, Tackerklammern, 1 Rolle Hasengitter, 6 Gliederketten verzinkt 18,5 x 20 x 1000, 6 Seilspanner mit 2 Haken, 4 Schraubhaken, 3 S-Haken, 1 Kunststoffbox, 12 Einschlag-Bodenhülsen 70 x 70

Alle Angaben in mm

Materialkosten ca. 500 €